


BPZ B-FRAME | SPARINGMATEN EN DETAIL HOUTEN KOZIJNEN

Optie: + BL (bovenlicht)

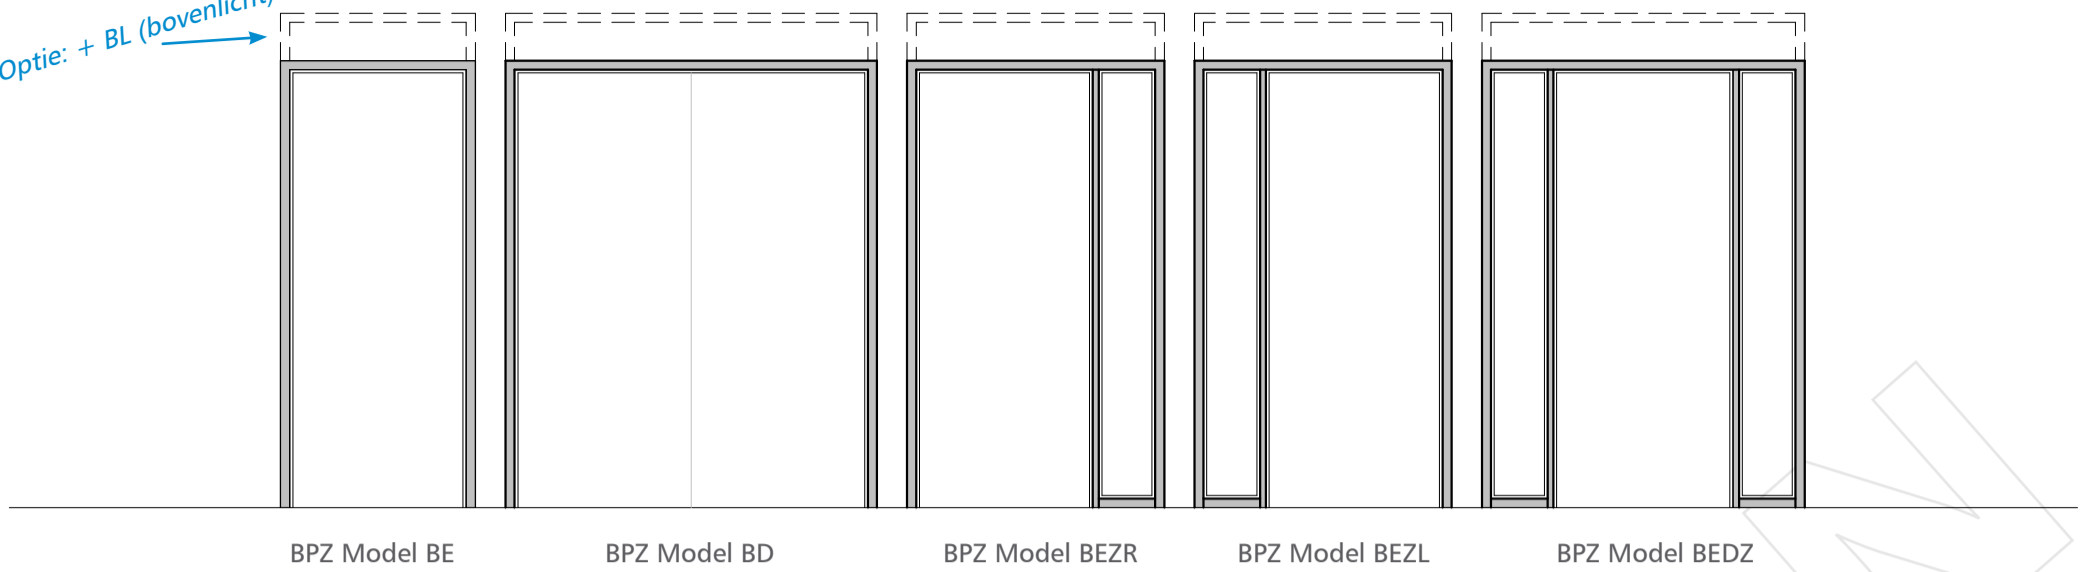

Info | Product omschrijving

Mogelijkheden:

Utiliteitskozijnen voor toepassing van een binnen deur en/of vast glas in een standaard of brandwerende uitvoering. (exclusief levering en montage glas)

De kozijnen zijn vervaardigd uit hardhout NON-KOMO. De brandwerende kozijnen worden vervaardigd uit hardhout NON-KOMO met het soortelijk gewicht > 550 kg/m³. Specifieke houtsoorten en FSC op aanvraag.

Houtafmetingen:

Kozijnen tot en met muurdikte 100 mm; 67x114 mm
Kozijnen tot en met muurdikte 125 mm; 67x139 mm..

Afwerking:


Er zijn verschillende afwerkingen standaard mogelijk;
- gegrond in een 1 -laags verfsysteem - totale laagdikte ca. 60 mu.
- gegrond in een 2 -laags verfsysteem - totale laagdikte ca. 80 mu.
- voorlak in een 2 -laags verfsysteem - 2e laag is aflak - totale laagdikte ca. 100 mu.

Standaard kleuren zijn RAL 9001/9010/ 040/7016 of 7021.
Overige kleuren zijn op aanvraag.


Glasvlakken:

Glasvlakken worden voorzien van een gehechte glaslat. Bij standaard kozijnen heeft de glaslat een afmeting van 17x25 mm. Bij brandwerende kozijnen is de afmeting van de glaslat 25x25 mm.

Detail | Muuraansluitingen

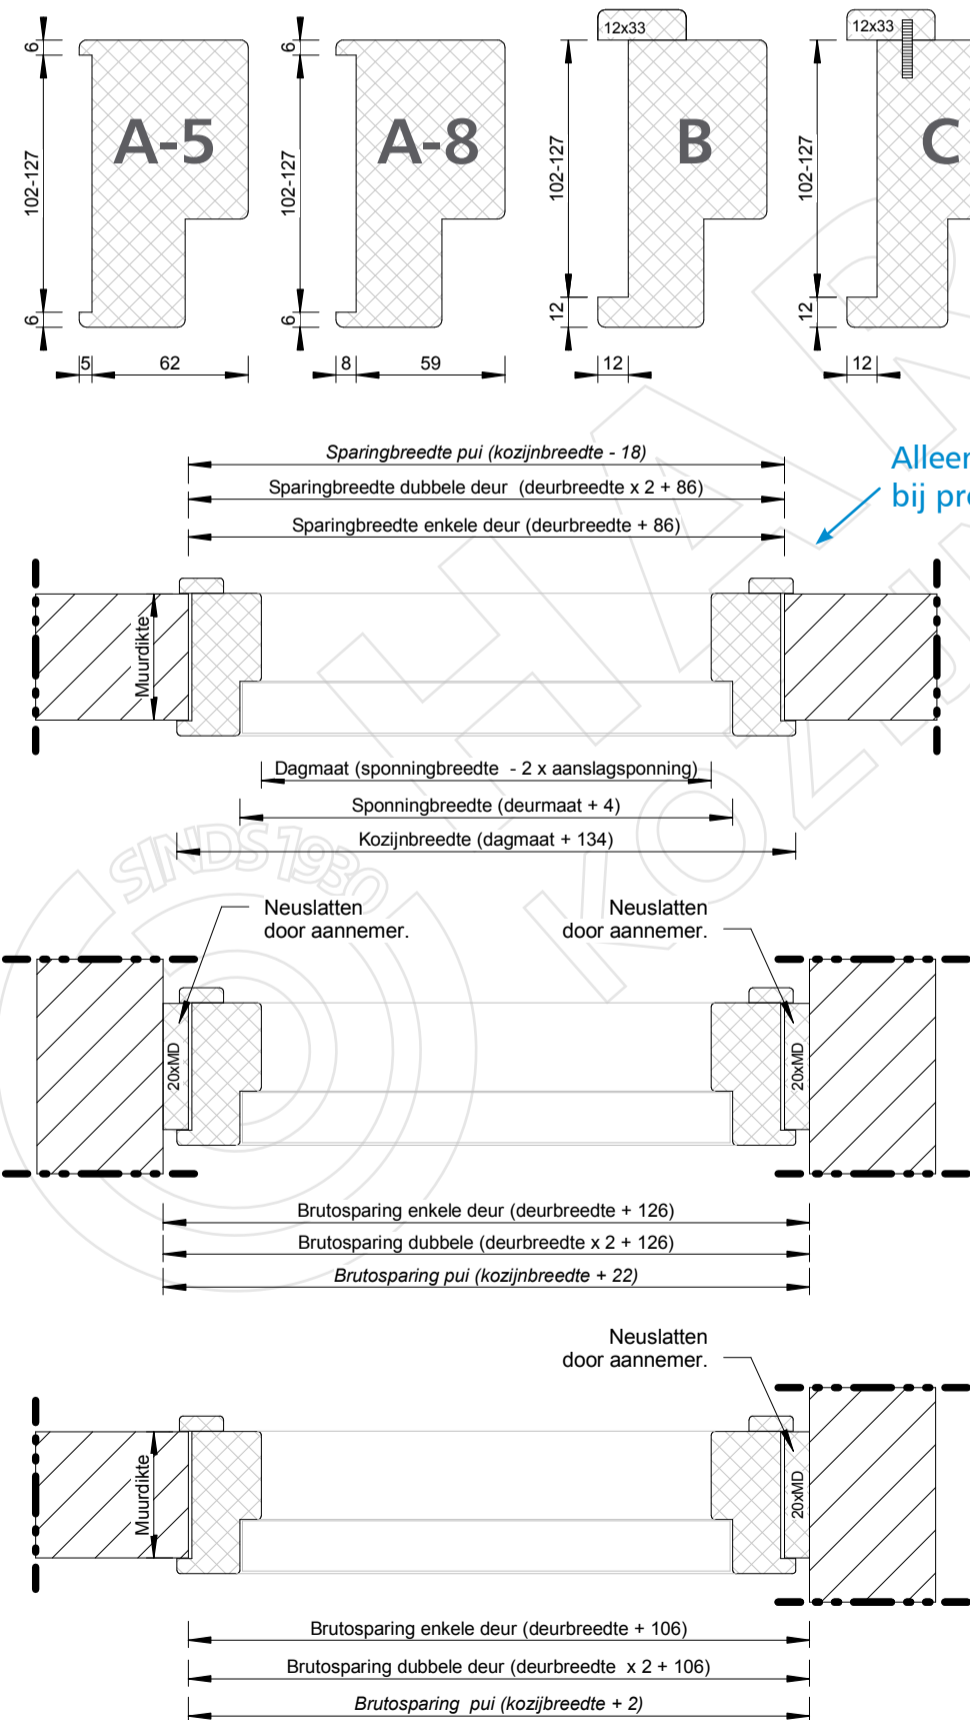

Detail | Aanslagspinningen

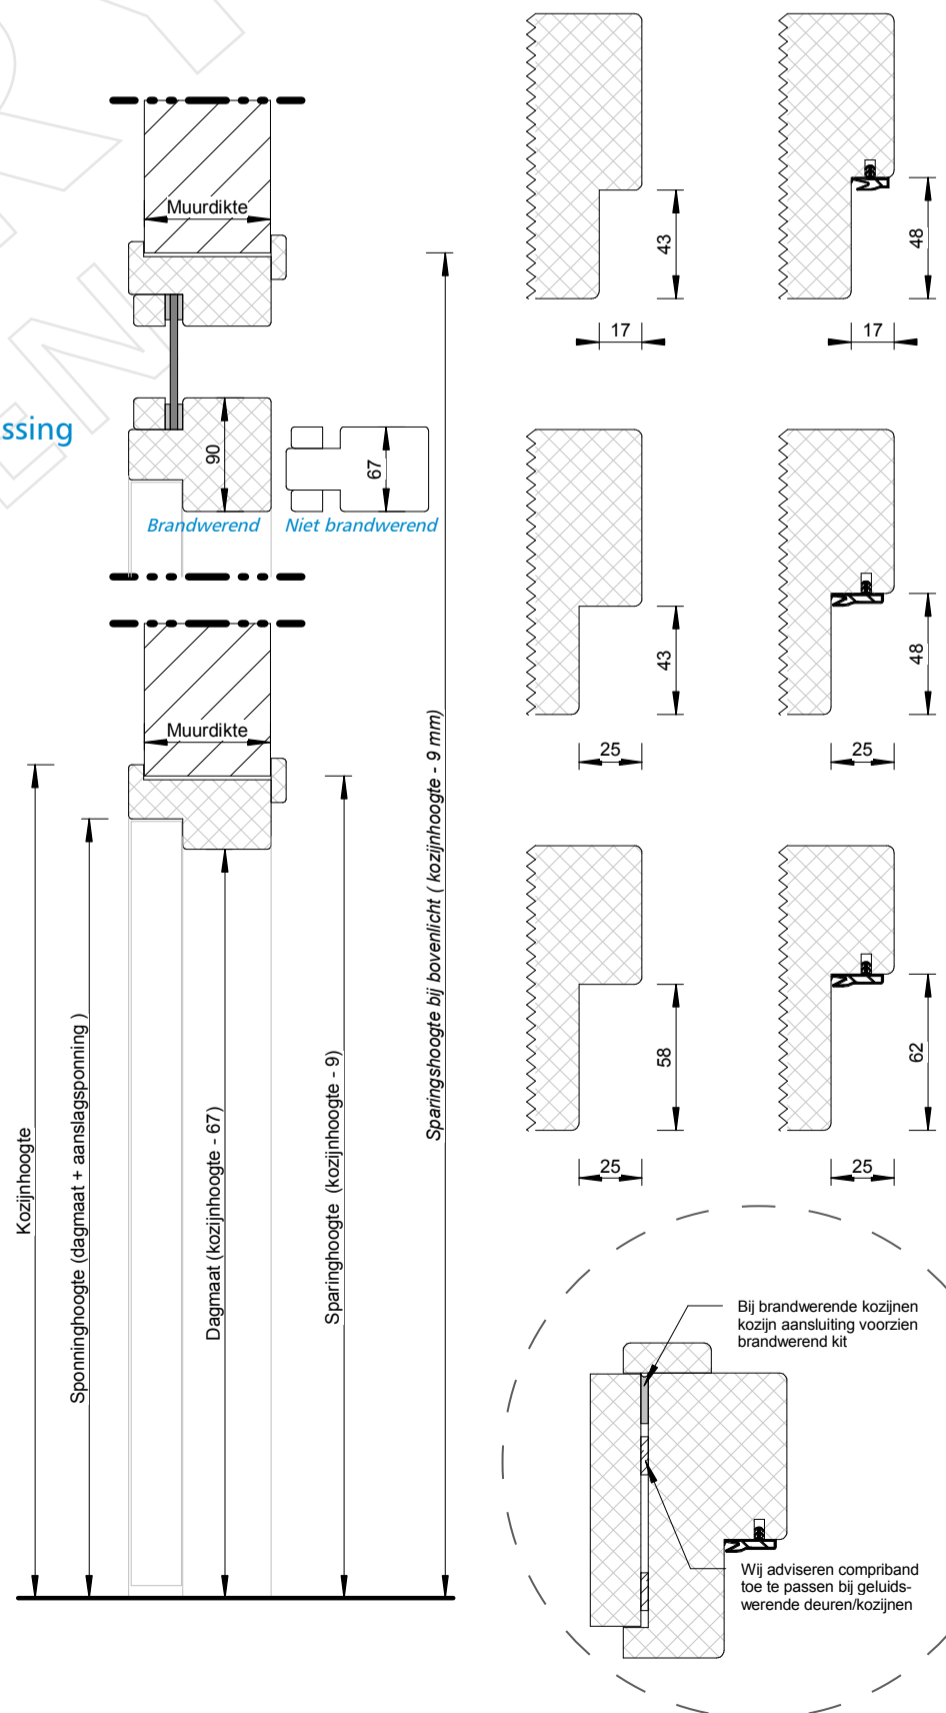

Bezoekadres
Onlandweg 9
9482 TC Tynaarlo

Postadres
Postbus 20
9480 AA Vries

Tel: 0592-544114
info@bpz.nl
www.bpz.nl

geproduceerd onder licentie van:



Ook profiel stalen kozijnen nodig?

Kijk eens op www.bpz.nl/kozijnen